



Экспликация помещений		
№ п/п	Наименование	Площадь
101		
102		
103		
104		
105		
106		
107		

DOBROSFERA

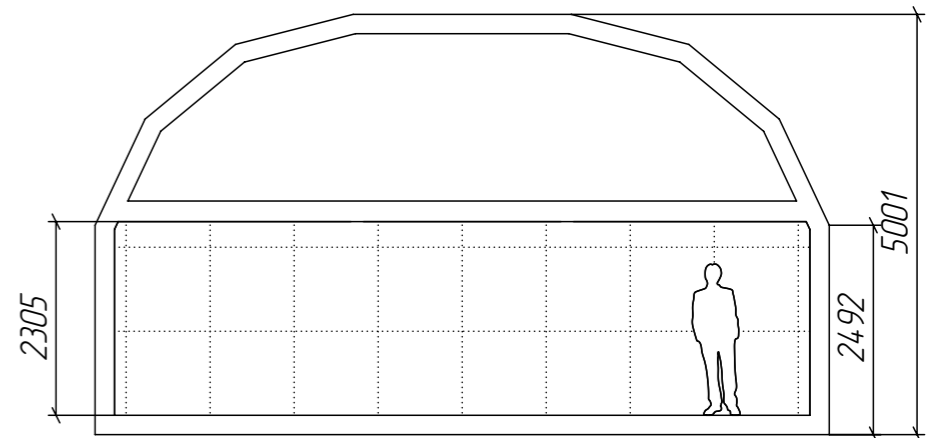


Шаг сетки: 1 метр

Шаблон планировки Добросфера Z6HL	Этаж	Лист	Листов
	1	1	2

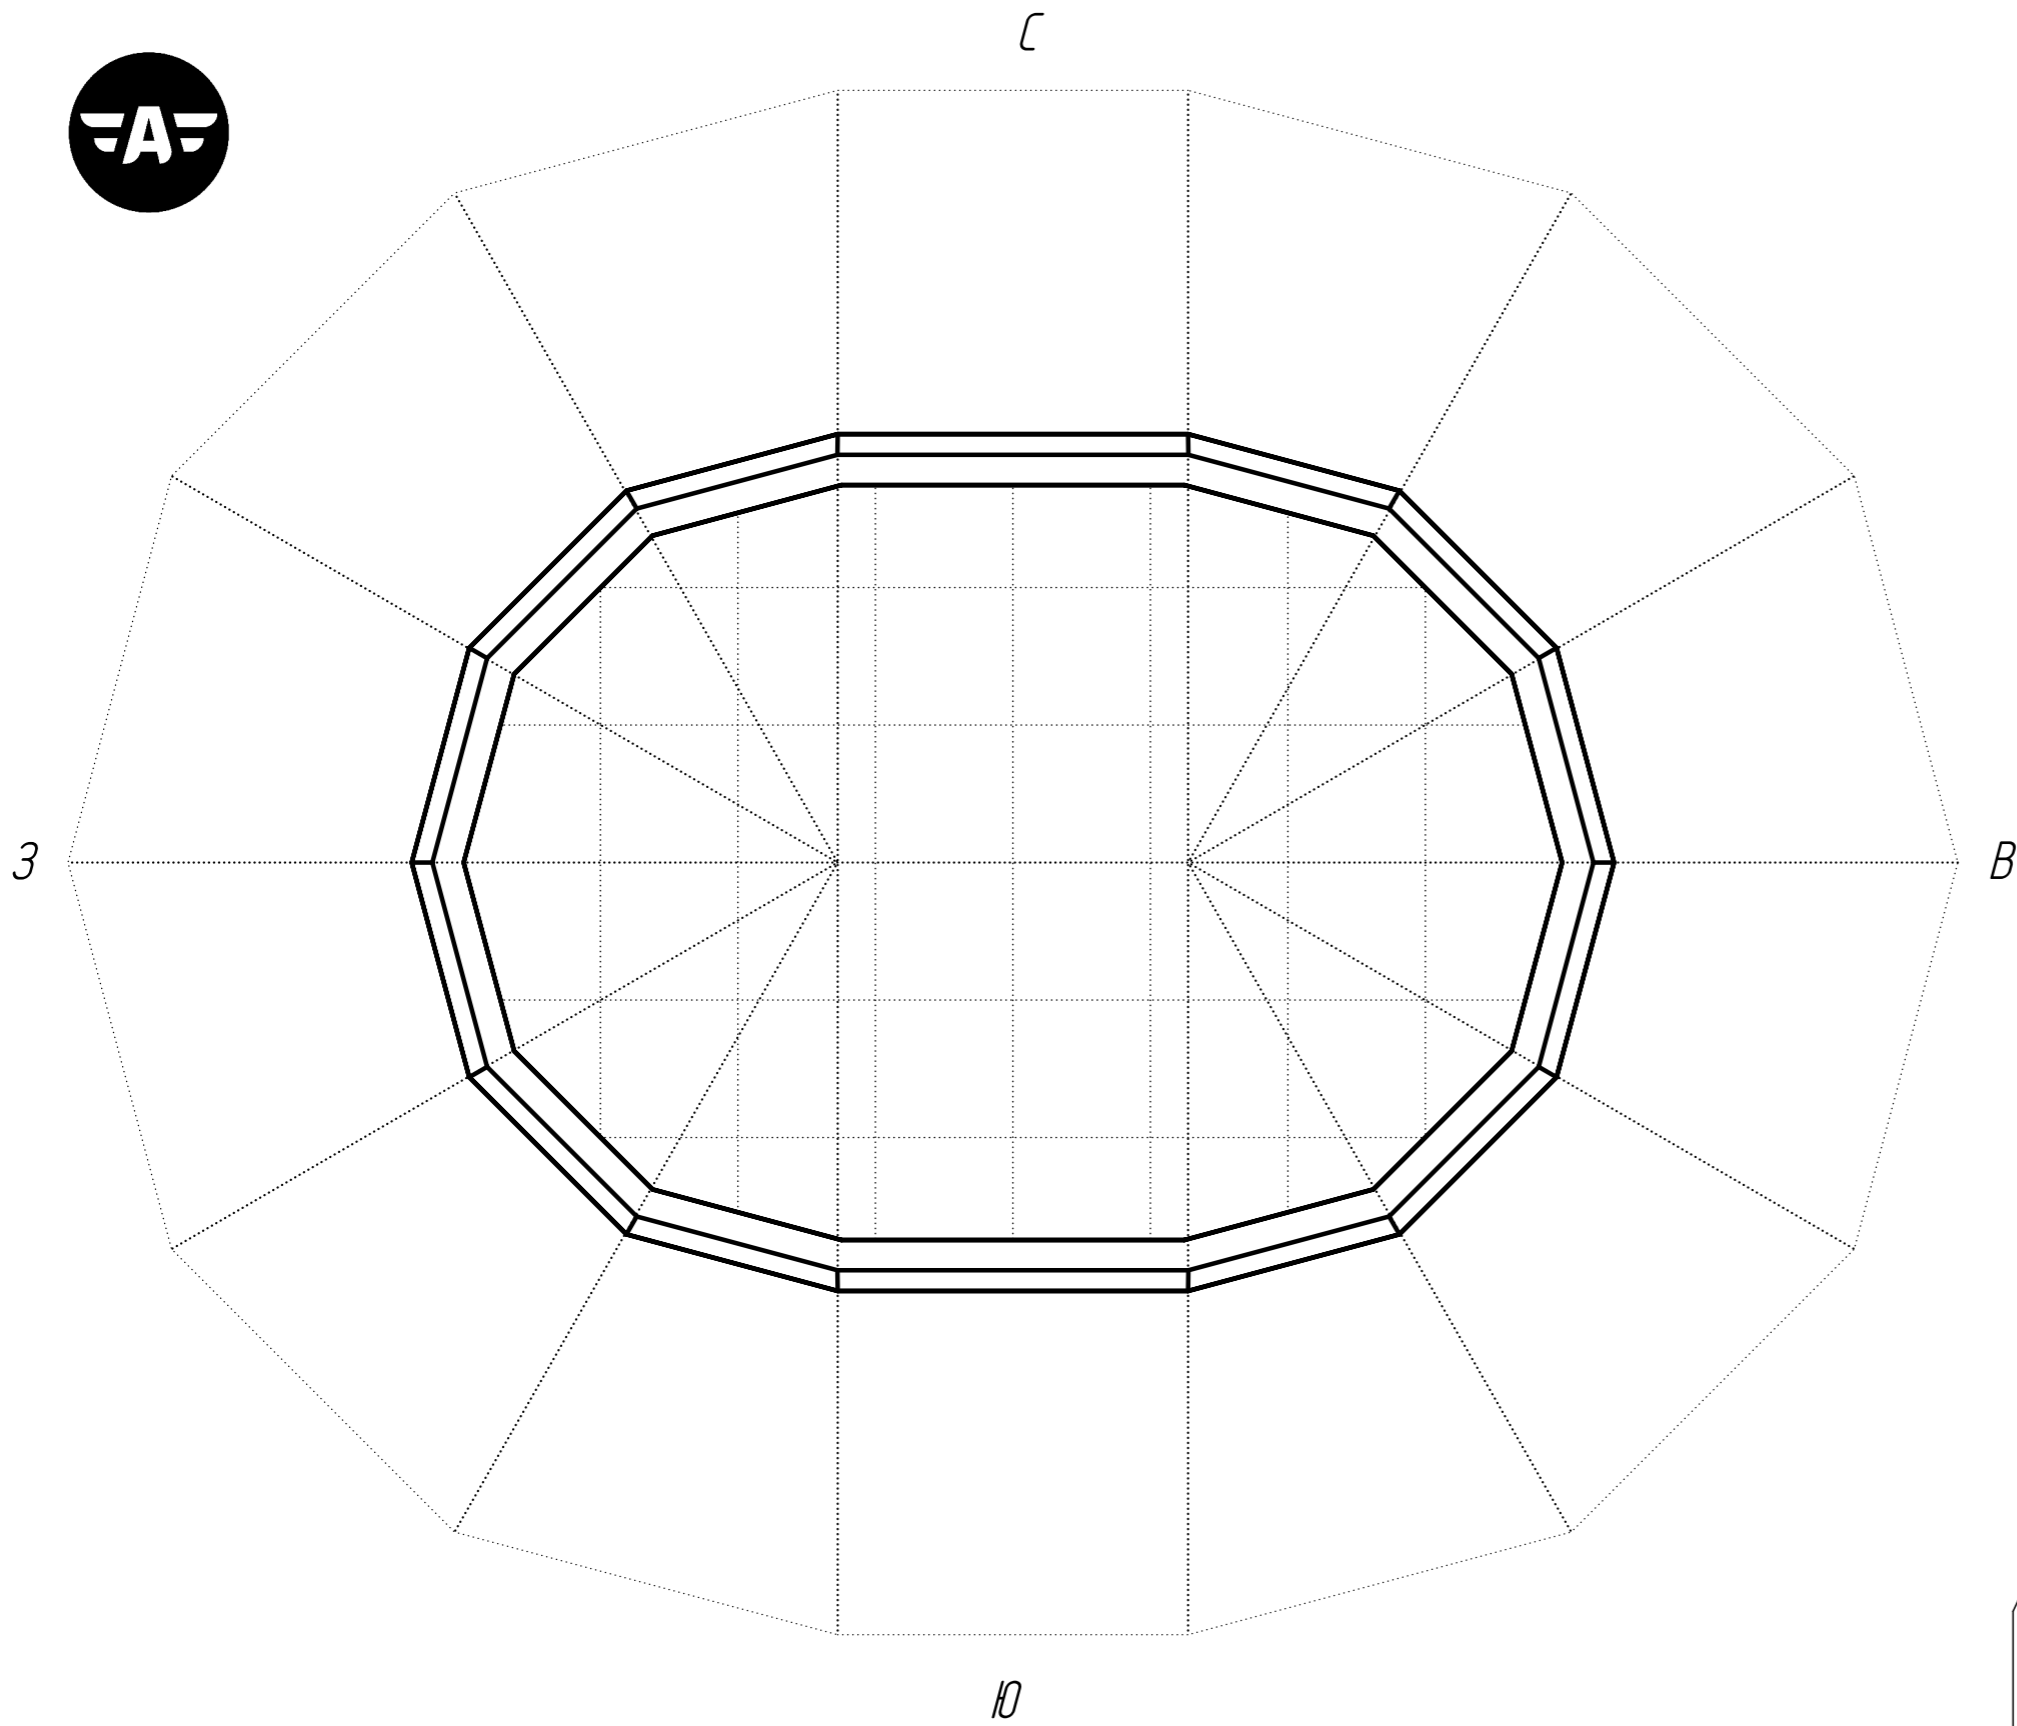

Экспликация помещений		
№ п/п	Наименование	Площадь
201		
202		
203		
204		

DOBROSFERA

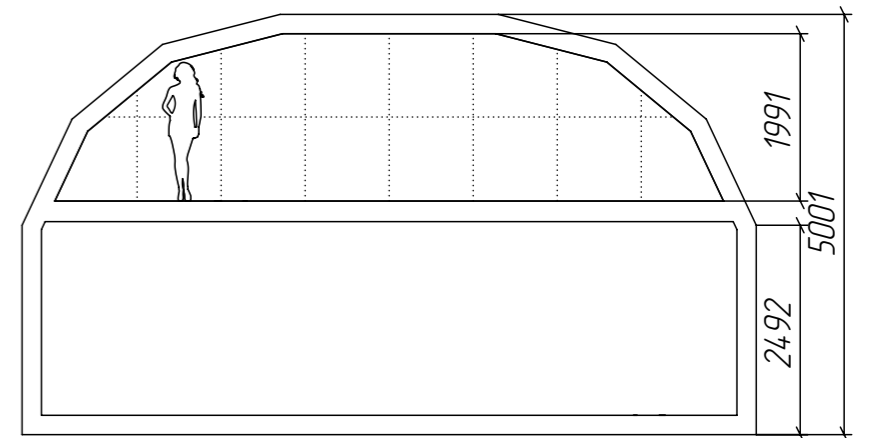

Шаг сетки: 1 метр

Шаблон планировки Добросфера Z6HL

Этаж	Лист	Листов
2	2	2